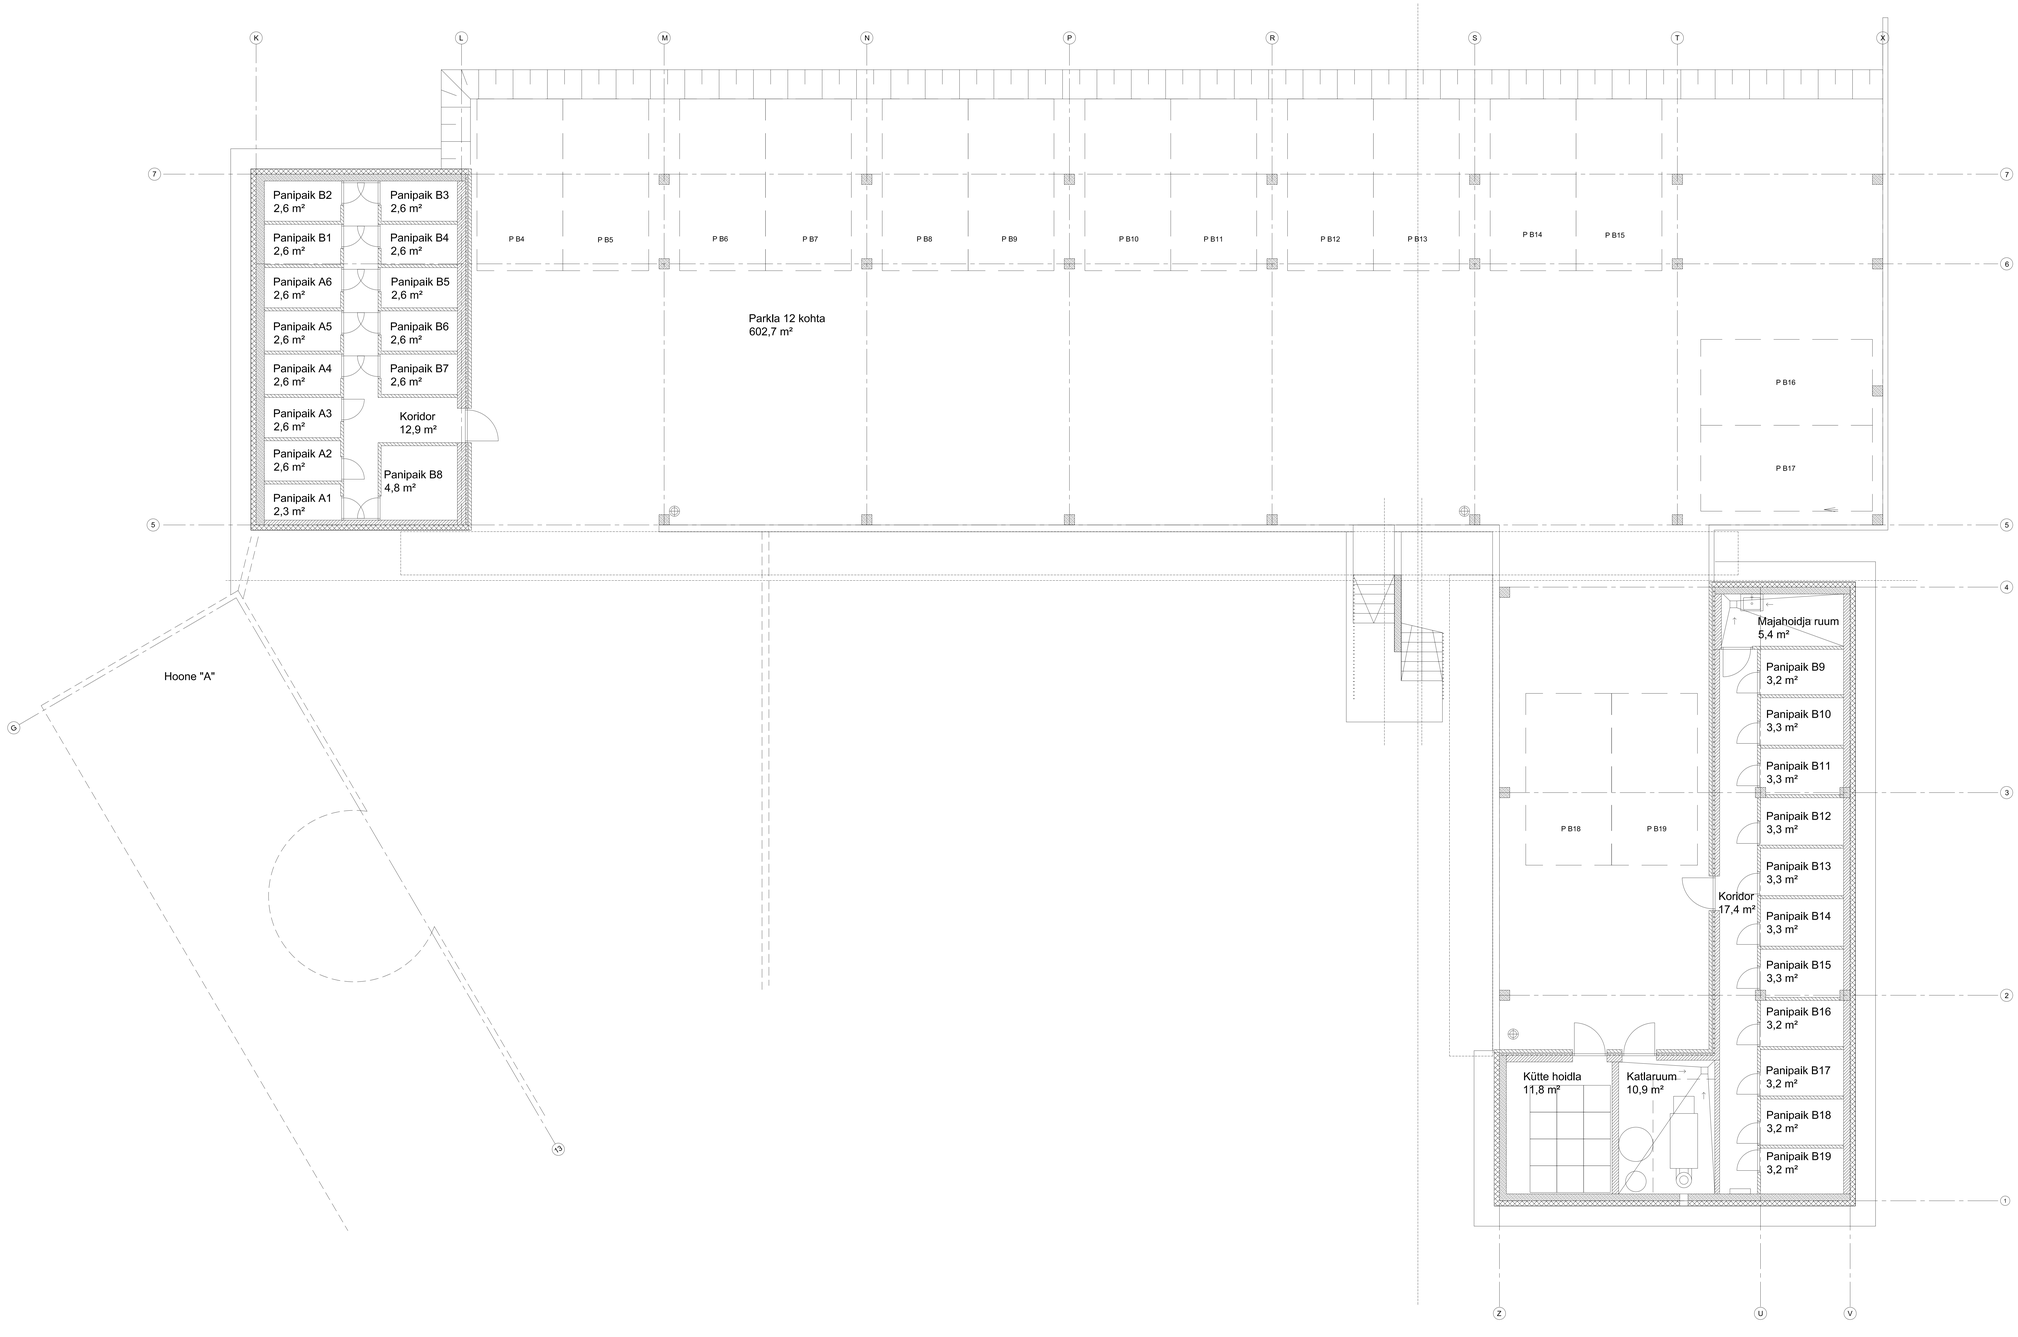

Tellija Vallimaavi Kinnisvara AS, Õlikooli 8, Tartu 51003	Projekt nr / tööl nimi 8703 /
Omanik Vallimaavi Kinnisvara AS, Õlikooli 8, Tartu 51003	Projekt osa ARH Ehitise liik / pooks / staadium Töörõõpjaki
Objekt nimi ja aadress Kortelamud, Purde tn. 6, Tallinn	Joonis Hoone "B" Soklikorruseplaan
Projektbüroo ARHITEKTID MURU & PERE OÜ Endla tn. 3, Tallinn 10122 tel/fax: 6441208, e-mail: arch@arhmp.ee MTR EP 1009156/0001	Arhitekt / kujundaja, allkiri Ürmas Muru 29.06.2006 Peeter Pere Reet Viigipuu

Muudatus